


Este plano puede estar sujeto a modificaciones marcadas por la dirección facultativa, así como derivadas de razones técnicas, jurídicas o urbanísticas


SALON COMEDOR	21,40	m2
COCINA	8,40	m2
ASEO	2,70	m2
VESTIBULO	3,50	m2
ESCALERA	2,15	m2
PORCHE	0,80	m2
ROPERO	1,70	m2
DORMITORIO 1	10,40	m2
DORMITORIO 2	10,00	m2
DORMITORIO 3	7,50	m2
BAÑO 1	2,50	m2
BAÑO 2	4,20	m2
PASILLO	2,15	m2
ESCALERA 2	3,40	m2

M2 UTILES	80,80	m2
M2 CONSTRUIDOS	98,20	m2

M2 PARCELA NETA	91,70	m2
-----------------	-------	----

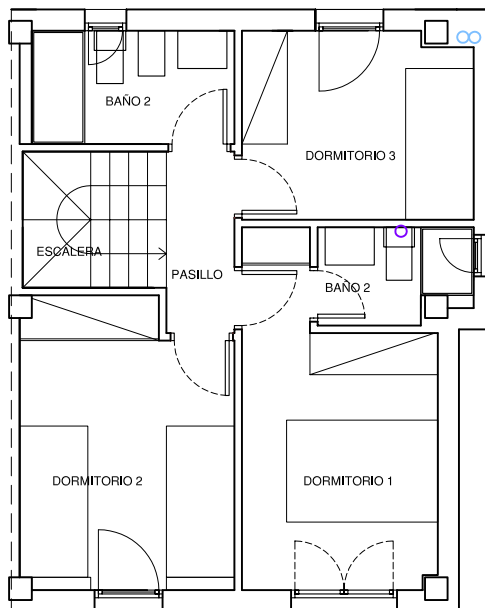

PLANTA PRIMERA

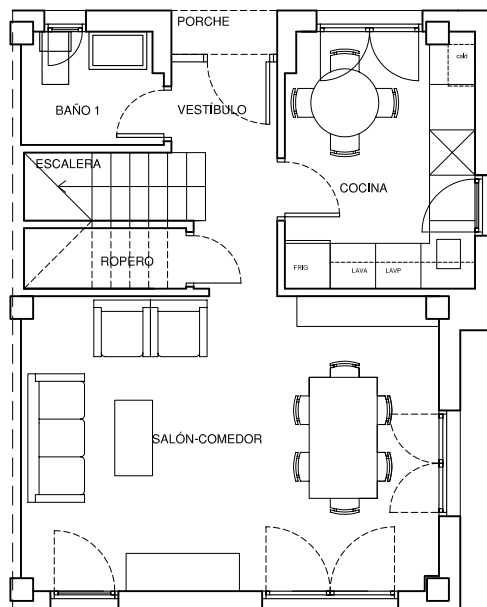

PLANTA BAJA

21 VIVIENDAS UNIFAMILIARES EN TAGLE. SUANCES



PLANO	
CHALET 15	
ARQUITECTOS	ESCALA 1:100
CRUZ RIVAS FACHAL Y MARIA ANGULO RUIZ	