



Este plano puede estar sujeto a modificaciones marcadas por la dirección facultativa, así como derivadas de razones técnicas, jurídicas o urbanísticas

SALON COMEDOR	19,00 m2
COCINA	6,05 m2
ASEO	1,70 m2
DISTRIBUIDOR	1,05 m2
ESCALERA	2,15 m2
PORCHE	0,70 m2
TENDEDERO	0,70 m2
DORMITORIO 1	10,20 m2
DORMITORIO 2	9,00 m2
BAÑO	3,80 m2
PASILLO	1,70 m2
ESCALERA 2	3,65 m2
M2 UTILES	59,70 m2
M2 CONSTRUIDOS	74,15 m2
M2 PARCELA NETA	107,10 m2

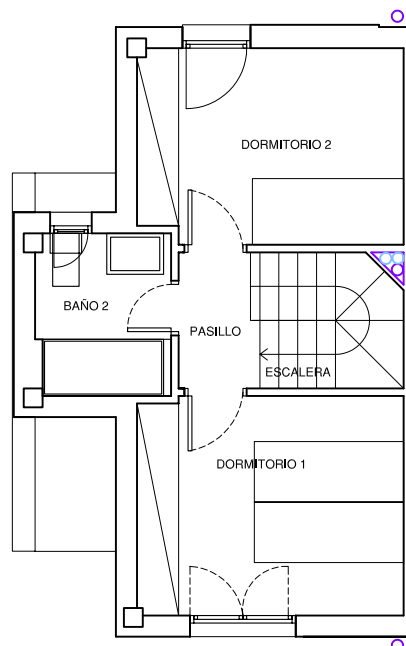

PLANTA PRIMERA

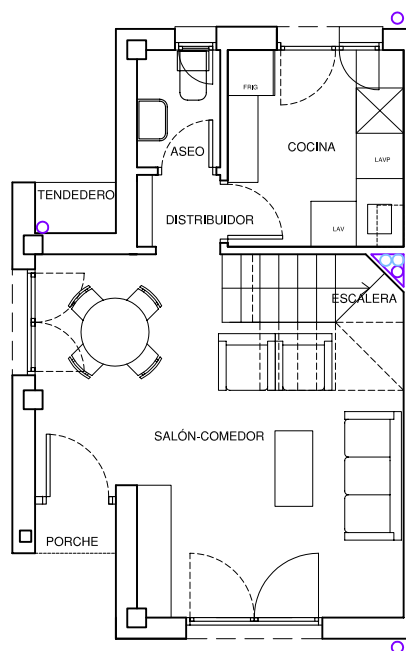

PLANTA BAJA

21 VIVIENDAS UNIFAMILIARES EN TAGLE. SUANCES



PLANO	
CHALET 7	
ARQUITECTOS	ESCALA 1:100
CRUZ RIVAS FACHAL Y MARIA ANGULO RUIZ	