


C/ VASCONGADAS



**dikasa**  
CONSEJO REGULADOR DE LA CONSTRUCCIÓN

SUP. CONSTRUIDA : 99.80 m.2  
SUPERFICIE ÚTIL : 78.67 m.2

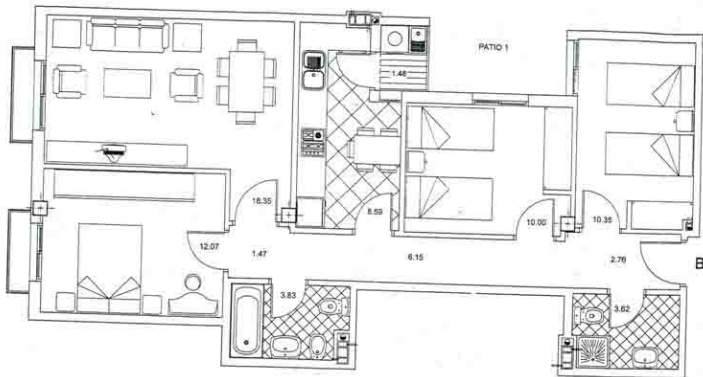

VIVIENDA-B. PLANTA 1ª

ESCALA: 1:50