


APARTAMENTO A

PLANTA PRIMERA

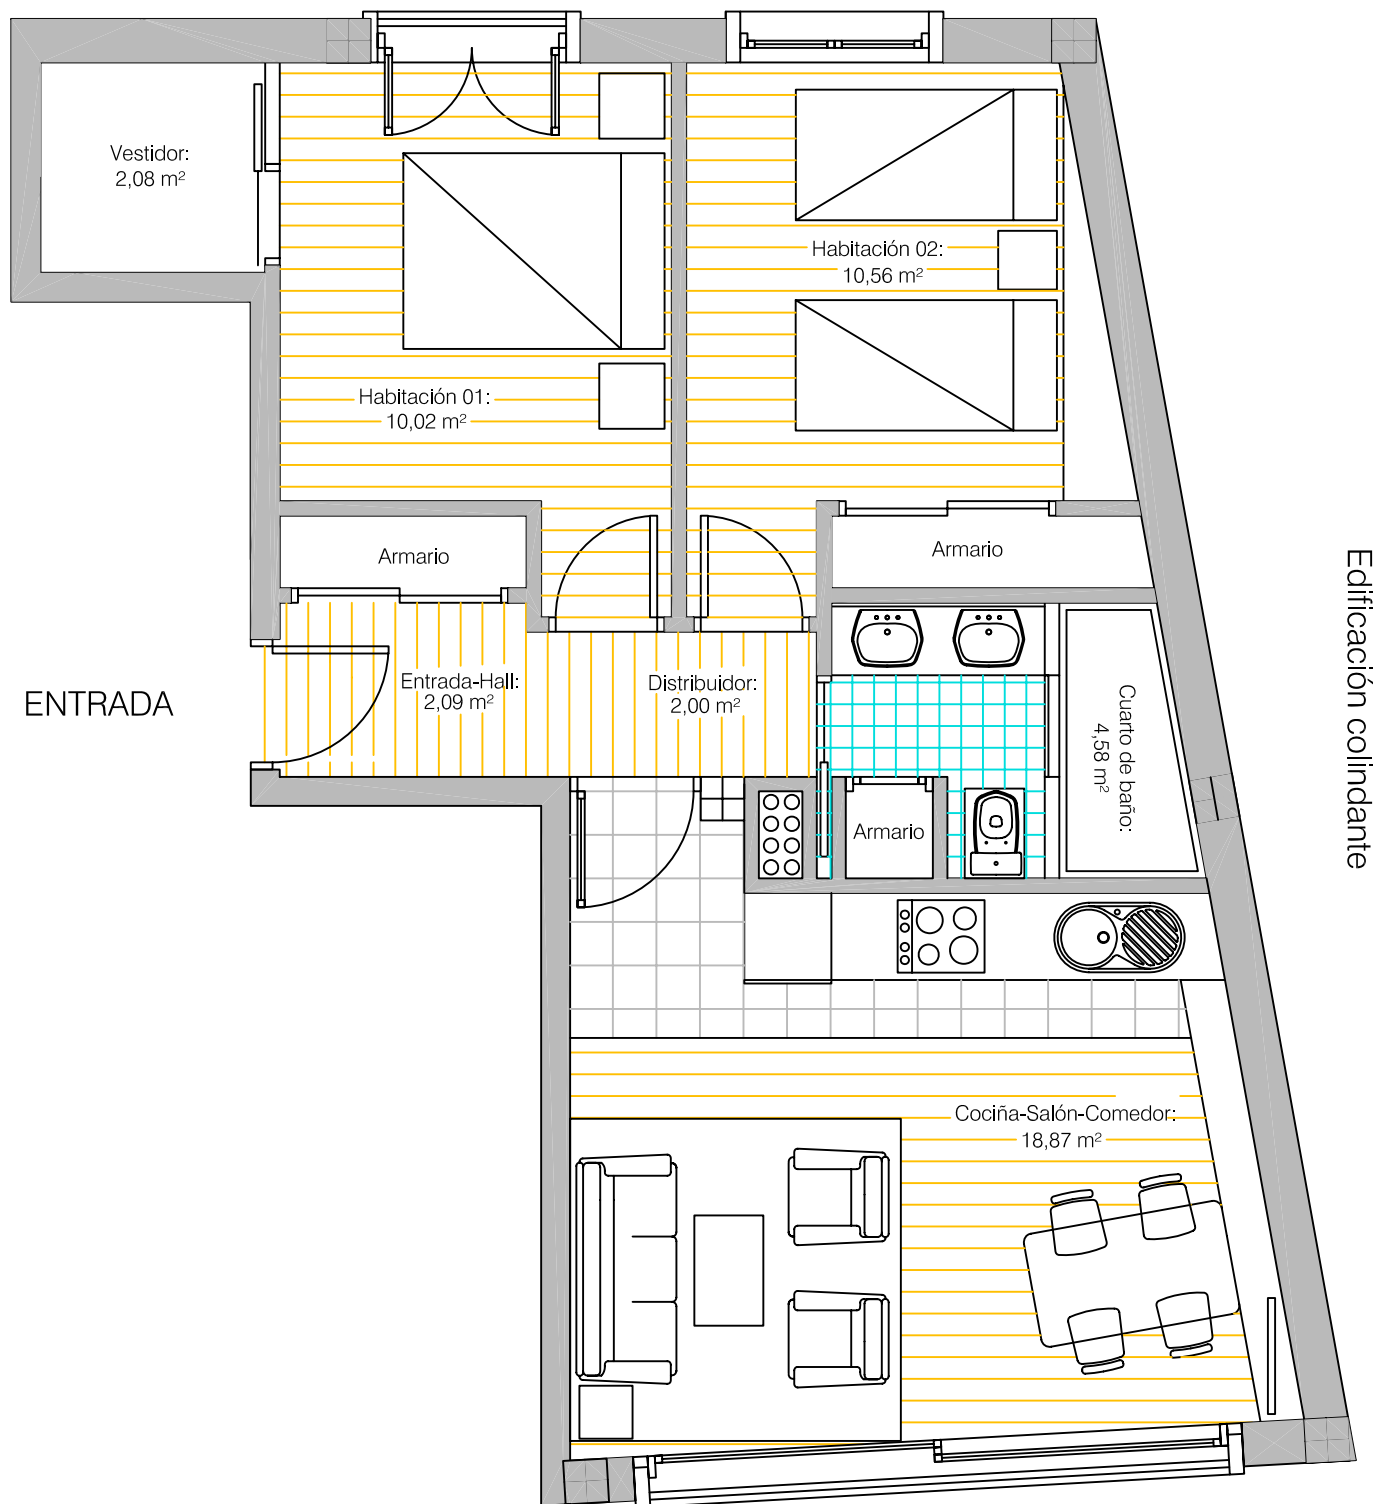

SUPERFICIE UTIL

50,20 m².

SUPERFICIE CONSTRUIDA

60,54 m².

Rúa Alcalde Nogueira Patiño
PASEO MARÍTIMO DE CAMARIÑAS