


APARTAMENTO B

PLANTA PRIMERA

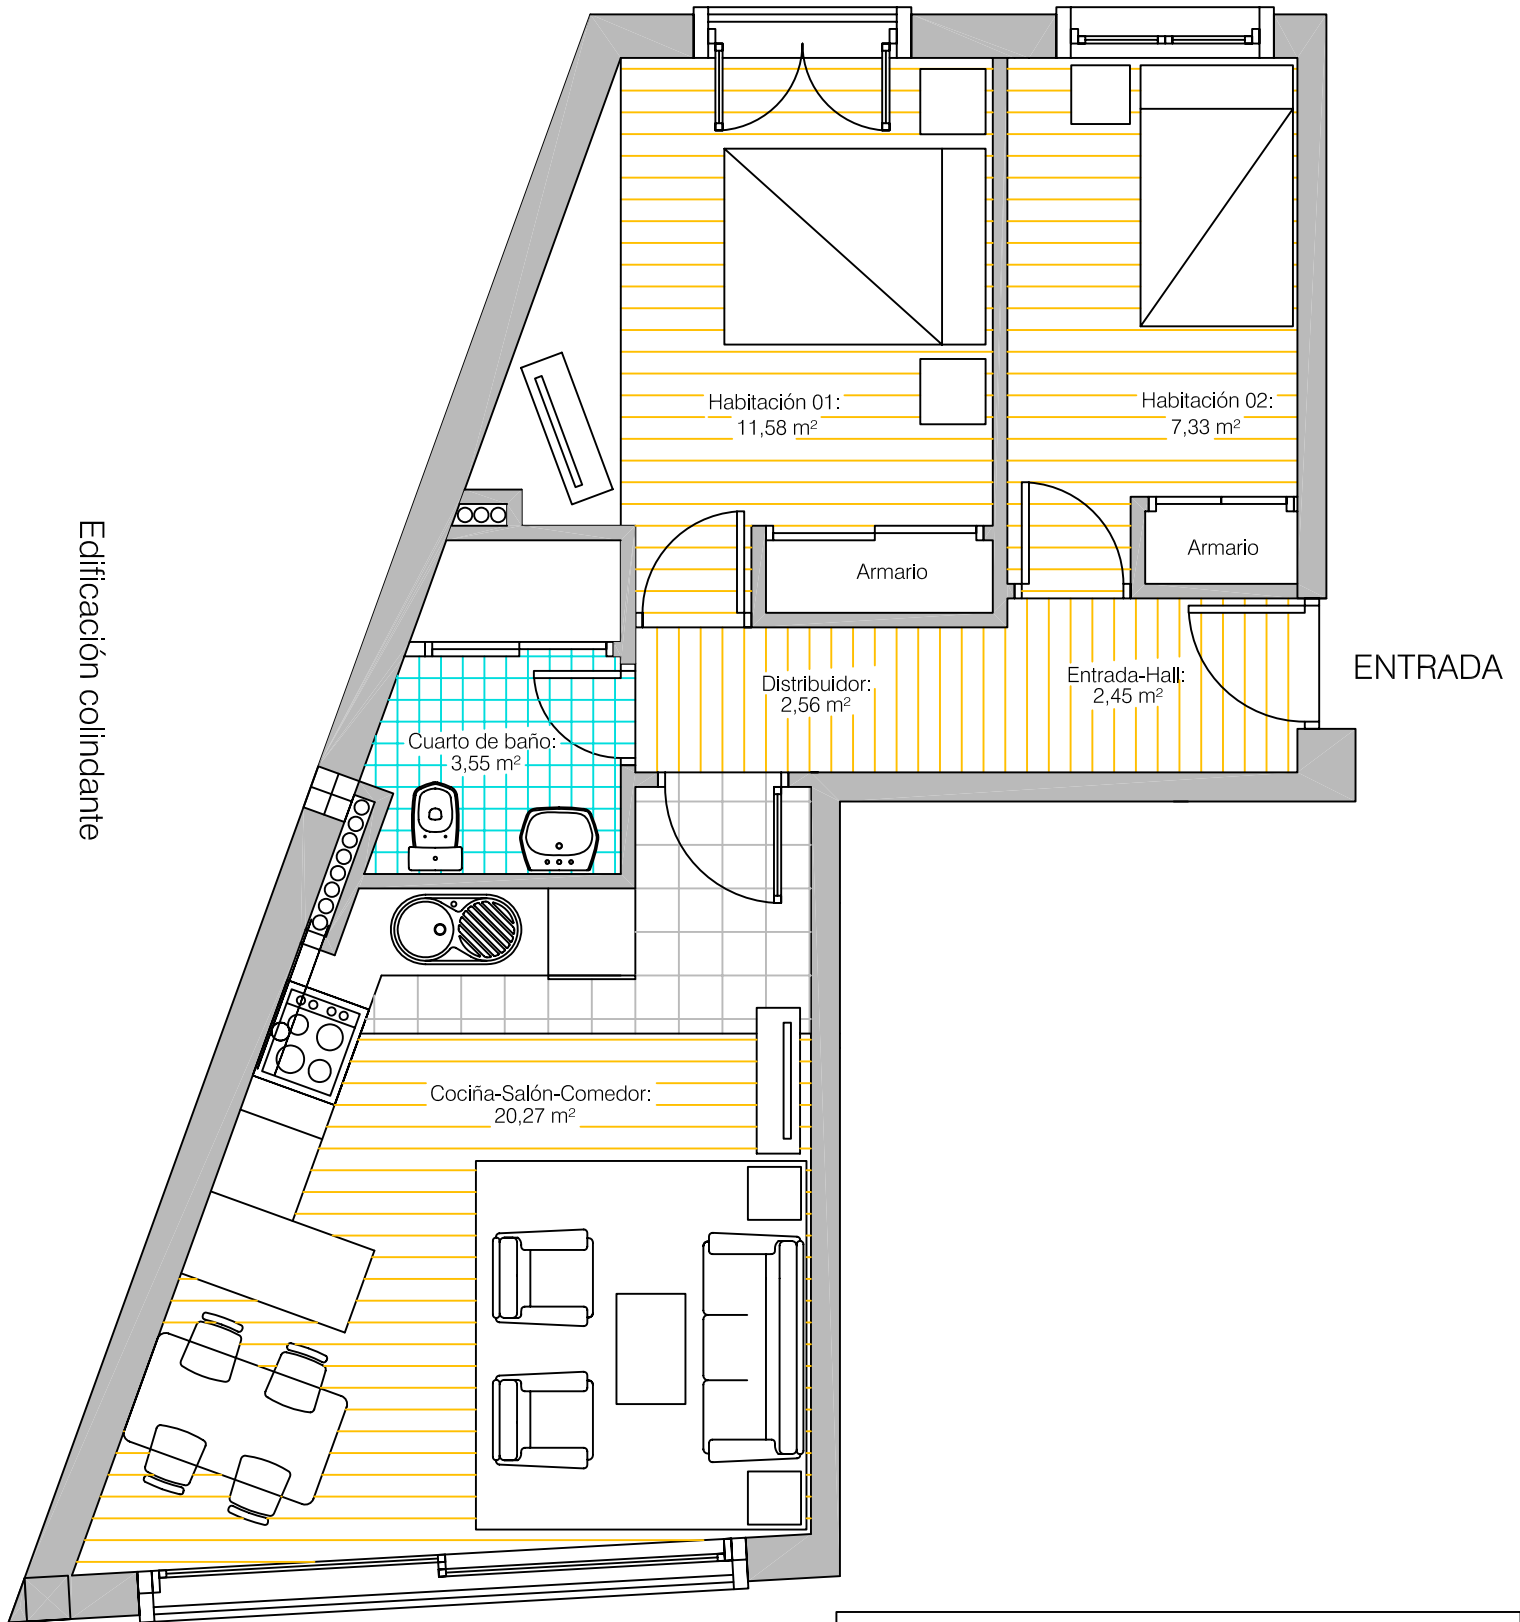

Edificación colindante

ENTRADA

Rúa Alcalde Nogueira Patiño
PASEO MARÍTIMO DE CAMARIÑAS

SUPERFICIE UTIL

47,74 m².

SUPERFICIE CONSTRUIDA

57,16 m².